

Жоспар шегіндегі бөтен жер пайдаланушылар (меншік иелері)
Посторонние землепользователи (собственники) в границах плана

Жоспардағы № № на плане	Жоспар шегіндегі жер пайдаланушылардың (меншік иелерінің) атауы Наименование землепользователей (собственников) в границах плана	Алаңы, га Площадь, га

Осы акт "Павлодар Жер ҒӨО" еншілес мемлекеттік кәсіпорын жасалды
(жер кадастрын жүргізетін кәсіпорынның атауы)
Настоящий акт подготовлен ДГП "ПавлодарНПЦзем"
(наименование предприятия, ведущего земельный кадастр)

М.О.  Түгелбаев Ә.Б.
(аты-жөні, Ф.И.О.)

М.П. 27 мая 2007 г.
Осы актің берілуі туралы жазба жер учаскесіне меншіктік құқығын, жер пайдалану құқығын беретін актілер жазылатын кітапта № 7495 болып жазылды


Қосымша: жоқ

Запись о выдаче настоящего акта произведена в книге записей актов на право собственности на земельный участок, право землепользования за № ~~7495~~

Приложение: нет

Павлодар қаласы жер қатынастары бөлімінің басшысы
(жер қатынастары жөніндегі уәкілетті органның атауы)

Руководитель Отдела земельных отношений г. Павлодара
(наименование уполномоченного органа по земельным отношениям)

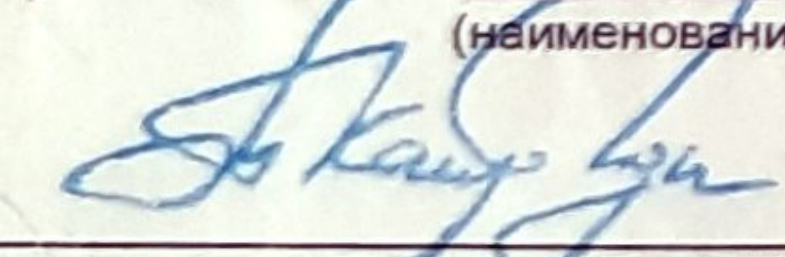 А. Ә. А. Т. Текжанов Қ. И.
(қолы, подпись) Ф. И. О.

" 7 " маусым 2007 ж.

Жер учаскесіне құқығын тіркеу туралы белгі
Отметка о регистрации права на земельный участок

Басшысы А.Т. Текжанов
Басшысы М.С. Есмағамбетов
М.О. М.П.



ул. мк. Сарыақ, 12 14.06.07. 14:50

Кад. №: 08.001.516
Оңтүстік ауданы № 132 ж/к
№ 08.001.516
По адресу Сарыақ



ТҰРАҚТЫ ЖЕР ПАЙДАЛАНУ
ҚҰҚЫҒЫН БЕРЕТІН

АКТ

НА ПРАВО ПОСТОЯННОГО
ЗЕМЛЕПОЛЬЗОВАНИЯ

№ 0150957

Жер учаскесінің кадастрлік нөмірі (коды) - 14-218-001-316

Жер пайдаланушы - Павлдар қаласы әкімдігі Павлодар қаласы білім беру бөлімінің "Павлодар қаласының № 51 сәбилер бақшасы" мемлекеттік қазыналық коммуналдық кәсіпорыны, Павлодар қаласы, академик Сәтбаев көшесі, 13

Жер учаскесінің құқығы - тұрақты жер пайдалану

Жер учаскесінің көлемі - 0,9856 га.

Жер учаскесін пайдалану нысаны - бала-бақшаны орналастыру мен қызмет көрсету үшін

Жер учаскесін пайдаланудағы шектеулер мен ауыртпашылықтар - коммуникацияның құрылысы және пайдаланудың бөгетсіз өту үшін белгіленген сервитут

Жер учаскесінің бөлінілуі - бөлінеді

Актінің берілу негізі - 2003 жылғы 10 желтоқсандағы № 977/26 Павлодар қаласы әкімшілігінің қаулысы, 2007 жылғы 27.01. № 122/2 Павлодар қаласы әкімшілігінің қаулысы

Кадастровый номер земельного участка (код) - 14-218-001-316

Землепользователь - Государственное казенное коммунальное предприятие "Ясли-сад № 51 города Павлодара" отдела образования города Павлодара, акимата города Павлодара, г. Павлодар, ул. академика Сатпаева, 13

Право на земельный участок - постоянное землепользование

Площадь земельного участка - 0,9856 га.

Целевое назначение земельного участка - для размещения и обслуживания детского ясли-сада

Ограничения в использовании и обременения земельного участка - установлен сервитут для беспрепятственного доступа при строительстве и эксплуатации коммуникаций

Делимость земельного участка - делимый


Основание выдачи акта - постановление Акимата г. Павлодара от 10 декабря 2003 года № 977/26, постановление акимата г. Павлодара от 27.01. 2006 года № 122/2

№ 0150957

**Жер учаскесінің ЖОСПАРЫ
ПЛАН земельного участка**

Учаскенің орналасқан жері - Павлодар қаласы, академик Сәтбаев көшесі, 13

Местоположение участка - г. Павлодар, ул. академика Сатпаева, 13

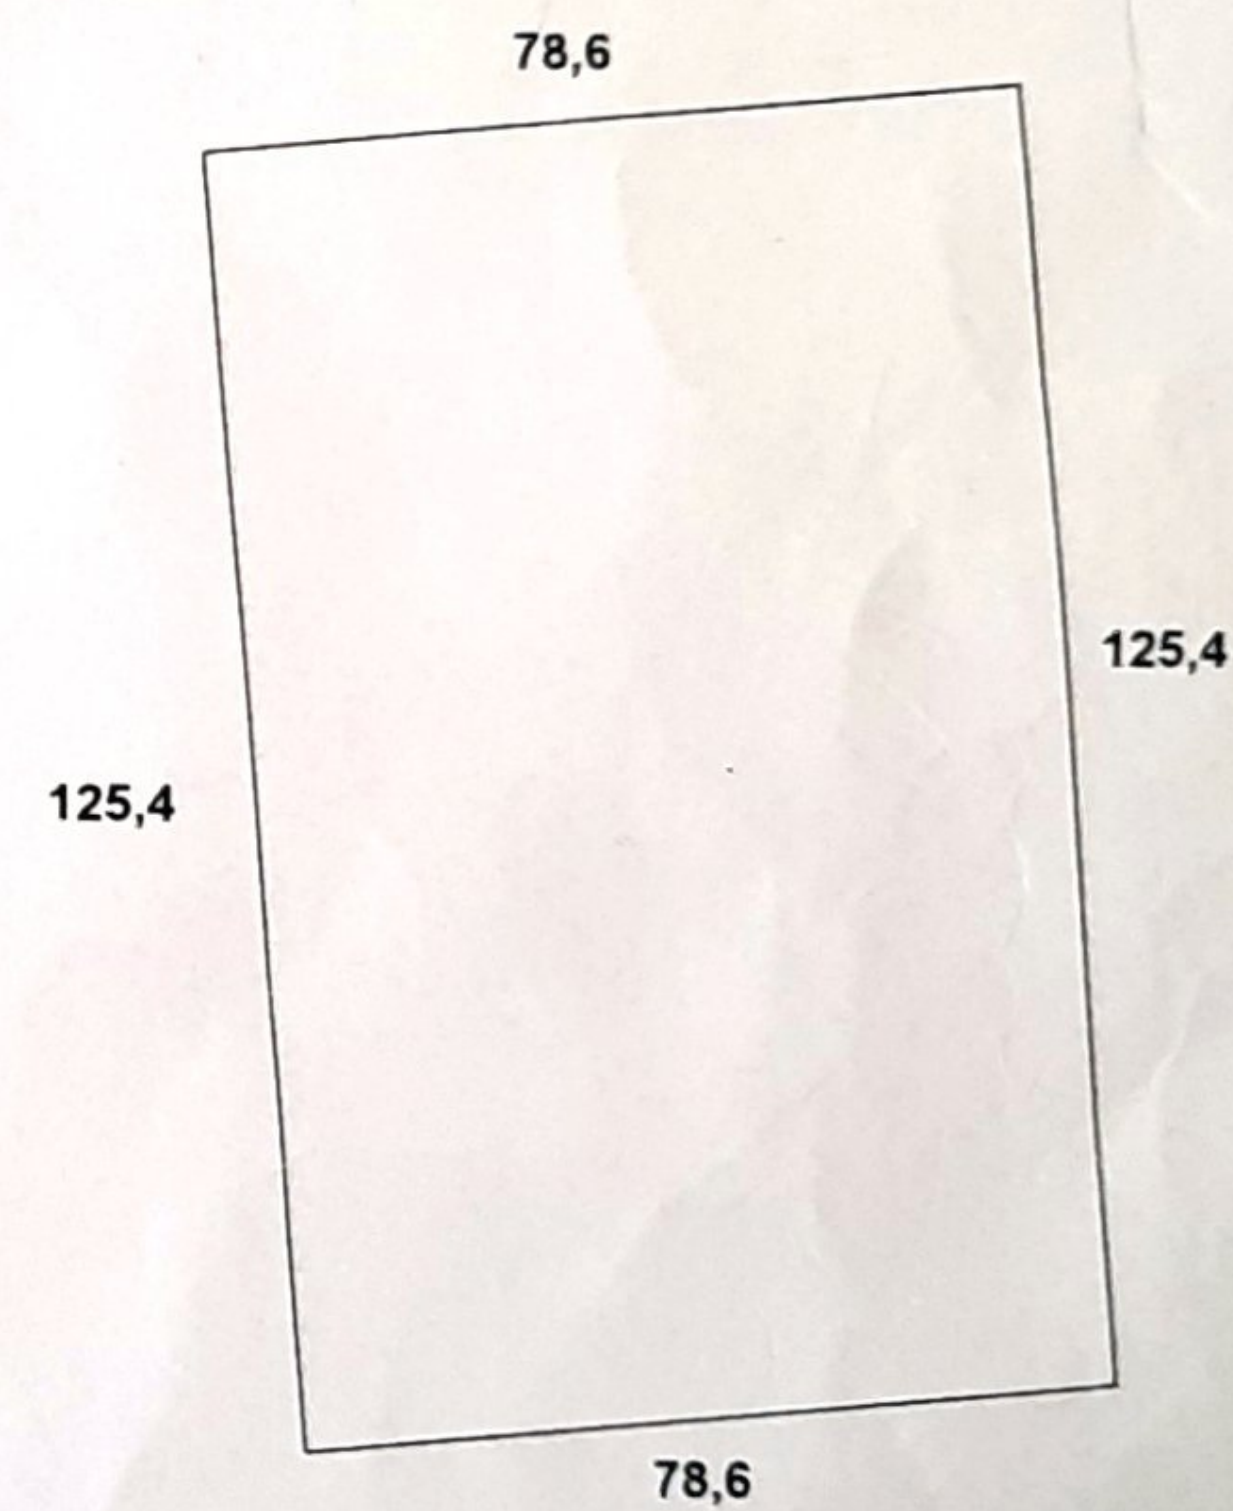

Масштаб 1: 2000